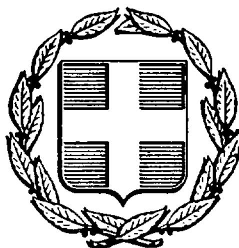


ΕΦΗΜΕΡΙΣ ΤΗΣ ΚΥΒΕΡΝΗΣΕΩΣ
ΤΗΣ ΕΛΛΗΝΙΚΗΣ ΔΗΜΟΚΡΑΤΙΑΣ

ΑΘΗΝΑ 19 ΦΕΒΡΟΥΑΡΙΟΥ 1986	ΤΕΥΧΟΣ ΤΕΤΑΡΤΟ	ΑΡΙΘΜΟΣ 102

ΠΕΡΙΕΧΟΜΕΝΑ

ΑΠΑΛΛΟΤΡΙΩΣΕΙΣ
ΑΠΟΦΑΣΕΙΣ

Αριθ. 2025 (1)

Κήρυξη αναδασωτέας, έκτασης 7,50 στρεμμάτων στη θέση «Μεσινή Ασχάλα» Περιοχής Δήμου Δελφών, Νομού Φωκίδας.

Ο ΝΟΜΑΡΧΗΣ ΦΩΚΙΔΑΣ

Έχοντας υπόψη:

1. Τις διατάξεις για διοικητική αποκέντρωση.
2. Τις διατάξεις της παρ. 3 του άρθρου 117 του Συντάγματος.
3. Τις διατάξεις του Ν. 998/79 «περί προστασίας των δασών κλπ» και ειδικότερα: α) του άρθρου 41 παρ. 1, β) του άρθρου 38 παρ. 1.
4. Τις διαταγές Υπουργείου Γεωργίας: α) 160417/1180/8.7.80, β) 182447/3049/24.9.80.
5. Την με αριθ. 4589/16.10.1985 πρόταση του Δασαρχείου Άμφισσας για την κήρυξη αναδασωτέας δημόσιας δασικής έκτασης 7,50 στρεμ. που η βλάστησή της καταστράφηκε από πυρκαγιά στις 3.8.85, με σκοπό τη διατήρηση του χαρακτήρα της δασικής έκτασης, αποφασίζουμε:

Κηρύσσουμε αναδασωτέα, με σκοπό τη διατήρηση του χαρακτήρα της δασικής έκτασης, ώστε ν' αποκλεισθεί η διάθεση αυτής για άλλο προορισμό και ν' αναδασωθεί φυσικά, τη δημόσια δασική έκταση εμβαδού εφτά και μισό (7,500) στρεμμάτων, που βρίσκεται στη θέση «Μεσινή Ασχάλα» περιοχής Δήμου Δελφών του νομού Φωκίδας και προσδιορίζεται από τα στοιχεία --Α, Β, Γ, Δ, Α--- και έχει όρια:

Ανατολικά: Με αρχαιολογικό χώρο Δελφών.

Δυτικά: Με ιδιοκτησίες Ν. Θεοδωράκη, Γ. Καφιμάλη, Ιωάν. Γκαβέρα, Οδυσ. Δελεά και Νικ. Καϊλόγιαννου.

Βόρεια: Με δημόσια δασική έκταση που έχει κηρυχθεί αναδασωτέα.

Νότια: Με ιδιοκτησία Ιωάννου Σαχελλαρίου.

Όπως φαίνεται στο συνοδευτικό διάγραμμα, που αποτελεί αναπόσπαστο μέρος της απόφασης αυτής.

Η απόφαση αυτή να δημοσιευθεί στην Εφημερίδα της Κυβερνήσεως.

Άμφισσα, 28 Νοεμβρίου 1985

Ο Νομάρχης
ΠΑΝΑΓΙΩΤΗΣ ΘΕΡΜΟΣ

ΤΟΠΟΓΡΑΦΙΚΟ ΔΙΑΓΡΑΜΜΑ

[illegible] 7.500 [illegible] 1985

ανήκει στην με αριθ. 2095/85 απόφαση νομάρχη Φωκίδας

ΚΛΙΜΑΞ 1:[illegible]

[illegible]

Α — Β — Γ — Δ

Θεοδωράκη

Γεωρ. Καψιμάλη

Ιωαν. Γκαβέρα

Φρδ. Δελλα

Ν. Καλλολιανη

150 μ — 50 μ

Ιωαν. Σακελλαρ..

ΑΠΟΣΠΑΣΜΑ [illegible]

Κασσιωτ... Δελφοί

ΚΛΙΜΑΞ 1:50000

ΘΕΩΡΗΘΗΚΕ
Άμφισσα 28-11-1985
Ο Νομάρχης
ΠΑΝ. ΘΕ[illegible]ΜΟΣ

ΘΕΩΡΗΘΗΚΕ
Άμφισσα 6 Οκτ. 1985
Ο Δασάρχης?
Ι. Σφακιανός
Δασολόγος

Ιτέα 19 Αυγούστ 1985
Ο Συντάξας
Ιωαν. Παπαγιαννακόπουλος
Τεχν. Δασοπονίας

ΕΛΛΗΝΙΚΗ ΔΗΜΟΚΡΑΤΙΑ
ΝΟΜΑΡΧΙΑ ΦΩΚΙΔΑΣ
ΔΙΕΥΘΥΝΣΗ ΔΑΣΩΝ

Ακριβές αντίγραφο
Ο Προϊστάμενος Γ.Δ.
ΙΩΑΝΝΗΣ ΡΗΤΑΣ
Διοικητικός με 6ο β.

ΠΟΛΕΟΔΟΜΙΑ

ΑΠΟΦΑΣΕΙΣ

Αριθ. 7863 (2)

Καθορισμός ορίων οικισμού Αγ. Παρασκευής Κοινότητας Κυπαρίσσου Ν. Λάρισας καθορισμός όρων και περιορισμών δόμησης αυτού.

Ο ΝΟΜΑΡΧΗΣ ΛΑΡΙΣΑΣ

Έχοντας υπόψη:

1. Τις διατάξεις του από 24.4.1985 Π.Δ. (ΦΕΚ 181Δ/3.5.1985) «περί τρόπου καθορισμού ορίων οικισμού της Χώρας, κατηγορίες αυτών και καθορισμός όρων και περιορισμών δόμησης».

2. Τις προτάσεις των ιδιωτών μελετητών Μηχ/κών, στους οποίους ανατέθηκε σχετική μελέτη στα πλαίσια του προγράμματος των ανοιχτών πόλεων, που αφορούν στον προσδιορισμό των ορίων των υπόψη οικισμών.

3. Τα δελτία αρχιτεκτονικής αναγνώρισης των οικισμών που συμπληρώθηκαν από τους προαναφερόμενους μελετητές κατά τις υποδείξεις των σχετικών προδιαγραφών του Υ.Χ.Ο.Π.

4. Την αριθ. 7049/30.10.85, απόφασή μας για την κατηγοριοποίηση των οικισμών του Ν. Λάρισας που έχουν πληθυσμό μέχρι και 2000 κατοίκους.

5. Τα πληθυσμιακά στοιχεία της τελευταίας απογραφής του Κράτους της Ε.Σ.Υ.Ε.

6. Τη 283/13/28.11.85 γνωμοδότηση του Συμβουλίου Χ.Ο.Π του Νομού.

7. Την 36/7/17.9.1985 απόφαση του Κοινοτικού Συμβουλίου Κυπαρίσσου, αποφασίζουμε:

Ι. Καθορίζουμε τα όρια του οικισμού Αγ. Παρασκευής Κοινότητας Κυπαρίσσου Επαρχίας Λάρισας του Ν. Λάρισας όπως φαίνονται στο συνοδευτικό της παρούσας σχεδιάγραμμα κλίμακας 1:5000 που αποτελεί αναπόσπαστο μέρος της απόφασης αυτής και συντάχθηκε βάσει στοιχείων χαρτών και επί τόπου ελέγχου.

ΙΙ. Καθορίζουμε τους ακόλουθους Γενικούς και Ειδικούς όρους και περιορισμούς Δόμησης.

Α. Γενικοί όροι Δόμησης.

Εντός των ορίων του οικισμού Αγ. Παρασκευής θεωρούνται άρτια και οικοδομήσιμα τα γήπεδα που έχουν α) Ελάχιστο εμβαδόν 400 τ.μ.

Κατά παρέκκλιση εντός των ορίων των οικισμών θεωρούνται άρτια τα γήπεδα με όποιο εμβαδόν είχαν στις 3.5.1985 ημέρα δημοσίευσης του από 24.4.1985 Δ/τος.

Β. Ειδικοί όροι Δόμησης.

Επικάλυψη: Στέγη με κεραμίδια και κλίση μέχρι 50%.

Επιφάνειες των όψεων του κτιρίου: Με παραδοσιακά υλικά και χρώματα.

Οι ανοιχτοί εξώστες να μη καταλαμβάνουν ολόκληρο το μήκος της όψεως.

Ανοίγματα: Μέγιστο ποσοστό το 25% της επιφάνειας της όψης εφόσον πρόκειται για κατοικία.

Περίφραξη: Παραδοσιακά υλικά και χρώματα της όψεως.

ΙΙΙ. α) Πριν από οποιαδήποτε κατάτμηση οικοπέδων εντός των ορίων του οικισμού θα πρέπει να θεωρείται το σχετικό τοπογραφικό διάγραμμα από το Τμήμα Πολεοδομίας και Π.Ε. της Νομαρχίας ώστε να εξασφαλίζεται η συνέχεια των υπαρχόντων Κοινόχρηστων χώρων και η δημιουργία νέων κοινόχρηστων χώρων σύμφωνα με τα οριζόμενα στις διατάξεις της παρ. 1 του άρθρου 6 του από 24.4.1985 Δ/τος.

β) Να εξασφαλίζεται οπωσδήποτε η συνέχεια των υφιστάμενων ή εγκεχριμένων δρόμων του οικισμού.

Κατά τα λοιπά ισχύουν τα οριζόμενα στο Δ/γμα της 24.4.1985 (ΦΕΚ 181Δ/3.5.1985).

Η παρούσα απόφαση με το σχεδιάγραμμα οριοθέτησης του οικισμού που τη συνοδεύει να δημοσιευθεί στην Εφημερίδα της Κυβερνήσεως.

Λάρισα, 31 Δεκεμβρίου 1985

Ο Νομάρχης
ΑΠ. ΒΛΑΣΙΑΔΗΣ

Συνοδεύει την 6939/85
Απόφαση Νομάρχη Λάρισας.
Η Προϊσταμένη ΤΠ ς ΠΕ



Μ. ΛΙΒΕΡΗ
Πολ/κός Μηχ/κός με 4ο β.

ΝΟΜΟΣ : ΛΑΡΙΣΑΣ
Οικισμοι : ΑΓ ΠΑΡΑΣΚΕΥΗ

ΥΠΟΜΝΗΜΑ

-·-·- Οριο ΟΤΑ
-■-■- Οριο οικισμου
1, 2, 3.. Ονομασιες

ΟΡΙΟΘΕΤΗΣΗ ΟΙΚΙΣΜΟΥ

Αριθμος σχεδιου
Π-1.1
Κλ. 1:5.000

Συνταξη Νικ. Τζαφετας | Ελεγχος | Ημερ

Υπουργειο Χωροταξιας Οικισμου και Περιβαλλοντος
ΔΙΕΥΘΥΝΣΗ ΧΩΡΟΤΑΞΙΑΣ

Αριθ. 5439 (3)

Καθορισμός ορίων οικισμού Δένδρα Ν. Λάρισας και καθορισμός όρων και περιορισμών δόμησης αυτού.

ΤΟ ΝΟΜΑΡΧΗΣ ΛΑΡΙΣΑΣ

Έχοντας υπόψη:

1. Τις διατάξεις του από 24.4.1985 Π.Δ. (ΦΕΚ 181Δ/3.5.1985) «περί τρόπου καθορισμού ορίων οικισμού της Χώρας, κατηγορίες αυτών και καθορισμός όρων και περιορισμών δόμησης».

2. Τις προτάσεις των ιδιωτών μελετητών Μηχ/κών, στους οποίους ανατέθηκε σχετική μελέτη στα πλαίσια του προγράμματος των ανοικτών πόλεων, που αφορούν στον προσδιορισμό των ορίων των υπόψη οικισμών.

3. Τα δελτία αρχιτεκτονικής αναγνώρισης των οικισμών που συμπληρώθηκαν από τους προαναφερόμενους μελετητές κατά τις υποδείξεις των σχετικών προδιαγραφών του Υ.Χ.Ο.Π.

4. Την αριθ. 7049/30.10.85, απόφασή μας για την κατηγοριοποίηση των οικισμών του Ν. Λάρισας που έχουν πληθυσμό μέχρι και 2000 κατοίκους.

5. Τα πληθυσμιακά στοιχεία της τελευταίας απογραφής του Κράτους της Ε.Σ.Υ.Ε.

6. Τη 249/12/31.10.85 γνωμοδότηση του Συμβουλίου Χ.Ο.Π του Νομού.

7. Τη 12/9/11.7.1985 απόφαση του Κοινοτικού Συμβουλίου Δένδρων, αποφασίζουμε:

I. Καθορίζουμε τα όρια του οικισμού Δένδρα Κοινότητας Δένδρων Επαρχίας Τυρνάβου του Ν. Λάρισας με στοιχεία 1- 2- 3- 4- ....13-1 όπως αυτά φαίνονται στο συνοδευτικό της παρούσας σχεδιάγραμμα κλίμακας 1:5000 που αποτελεί αναπόσπαστο μέρος της απόφασης αυτής και συντάχθηκε βάσει στοιχείων χαρτών και επί τόπου ελέγχου.

II. Καθορίζουμε τους ακόλουθους Γενικούς και Ειδικούς όρους και περιορισμούς Δόμησης.

Α. Γενικοί όροι Δόμησης.

Εντός των ορίων του οικισμού Δένδρα θεωρούνται άρτια και οικοδομήσιμα τα γήπεδα που έχουν α) Ελάχιστο εμβαδόν 400 τ.μ., β) Μέγιστος αριθμός ορόφων 2 και μέγιστο ύψος 7,50 μ.

Κατά παρέκκλιση εντός των ορίων των οικισμών θεωρούνται άρτια τα γήπεδα με όποιο εμβαδόν είχαν στις 3.5.1985 ημέρα δημοσίευσης του από 24.4.1985 Δ/τος.

Β. Ειδικοί όροι Δόμησης.

Επικάλυψη: Στέγη με κεραμίδια και κλίση μέχρι 50%.

Επιφάνειες των όψεων του κτιρίου: Με παραδοσιακά υλικά και χρώματα.

Οι ανοιχτοί εξώστες να μη καταλαμβάνουν ολόκληρο το μήκος της όψεως.

Ανοίγματα: Μέγιστο ποσοστό το 25% της επιφάνειας της όψης εφόσον πρόκειται για κατοικία.

Περίφραξη: Παραδοσιακά υλικά και χρώματα της όψεως.

III. α) Πριν από οποιαδήποτε κατάτμηση οικοπέδων εντός των ορίων του οικισμού θα πρέπει να θεωρείται το σχετικό τοπογραφικό διάγραμμα από το Τμήμα Πολεοδομίας και Π.Ε. της Νομαρχίας ώστε να εξασφαλίζεται η συνέχεια των υπαρχόντων Κοινόχρηστων χώρων και η δημιουργία νέων κοινόχρηστων χώρων σύμφωνα με τα οριζόμενα στις διατάξεις της παρ. 1 του άρθρου 6 του από 24.4.1985 Δ/τος.

β) Να εξασφαλίζεται οπωσδήποτε η συνέχεια των υφιστάμενων ή εγκεκριμένων δρόμων του οικισμού.

Κατά τα λοιπά ισχύουν τα οριζόμενα στο Δ/γμα της 24.4.1985 (ΦΕΚ 181Δ/3.5.1985).

Η παρούσα απόφαση με το σχεδιάγραμμα οριοθέτησης του οικισμού που τη συνοδεύει να δημοσιευθεί στην Εφημερίδα της Κυβερνήσεως.

Λάρισα, 3 Δεκεμβρίου 1985

Ο Νομάρχης
ΑΠ. ΒΛΑΣΙΑΔΗΣ

Συνοδεύει την 5439/85
Απόφαση Νομάρχη Λάρισας
Η Προϊσταμένη Τ.Π.ΧΠΕ.
Μ. ΛΙΒΕΡΗ
Τοπ/φος Μηχ/κος με Α΄β


ΝΟΜΟΣ ΛΑΡΙΣΑΣ
Οικισμοί ΔΕΝΔΡΑ

1-2 = 250 μ
2-3 = 420 μ
3-4 = 120 μ
4, 5, 6, 9, 10: σημεία του εγκεκρ. ρυμοτ. σχεδίου

ΟΡΙΟΘΕΤΗΣΗ ΟΙΚΙΣΜΟΥ

Αριθμός σχεδίου: Π.1.1
Κλ. 1:5000
Σύνταξη: Νικ. Τζαφέτας
Έλεγχος

Υπουργείο Χωροταξίας Οικισμού και Περιβάλλοντος
ΔΙΕΥΘΥΝΣΗ ΧΩΡΟΤΑΞΙΑΣ

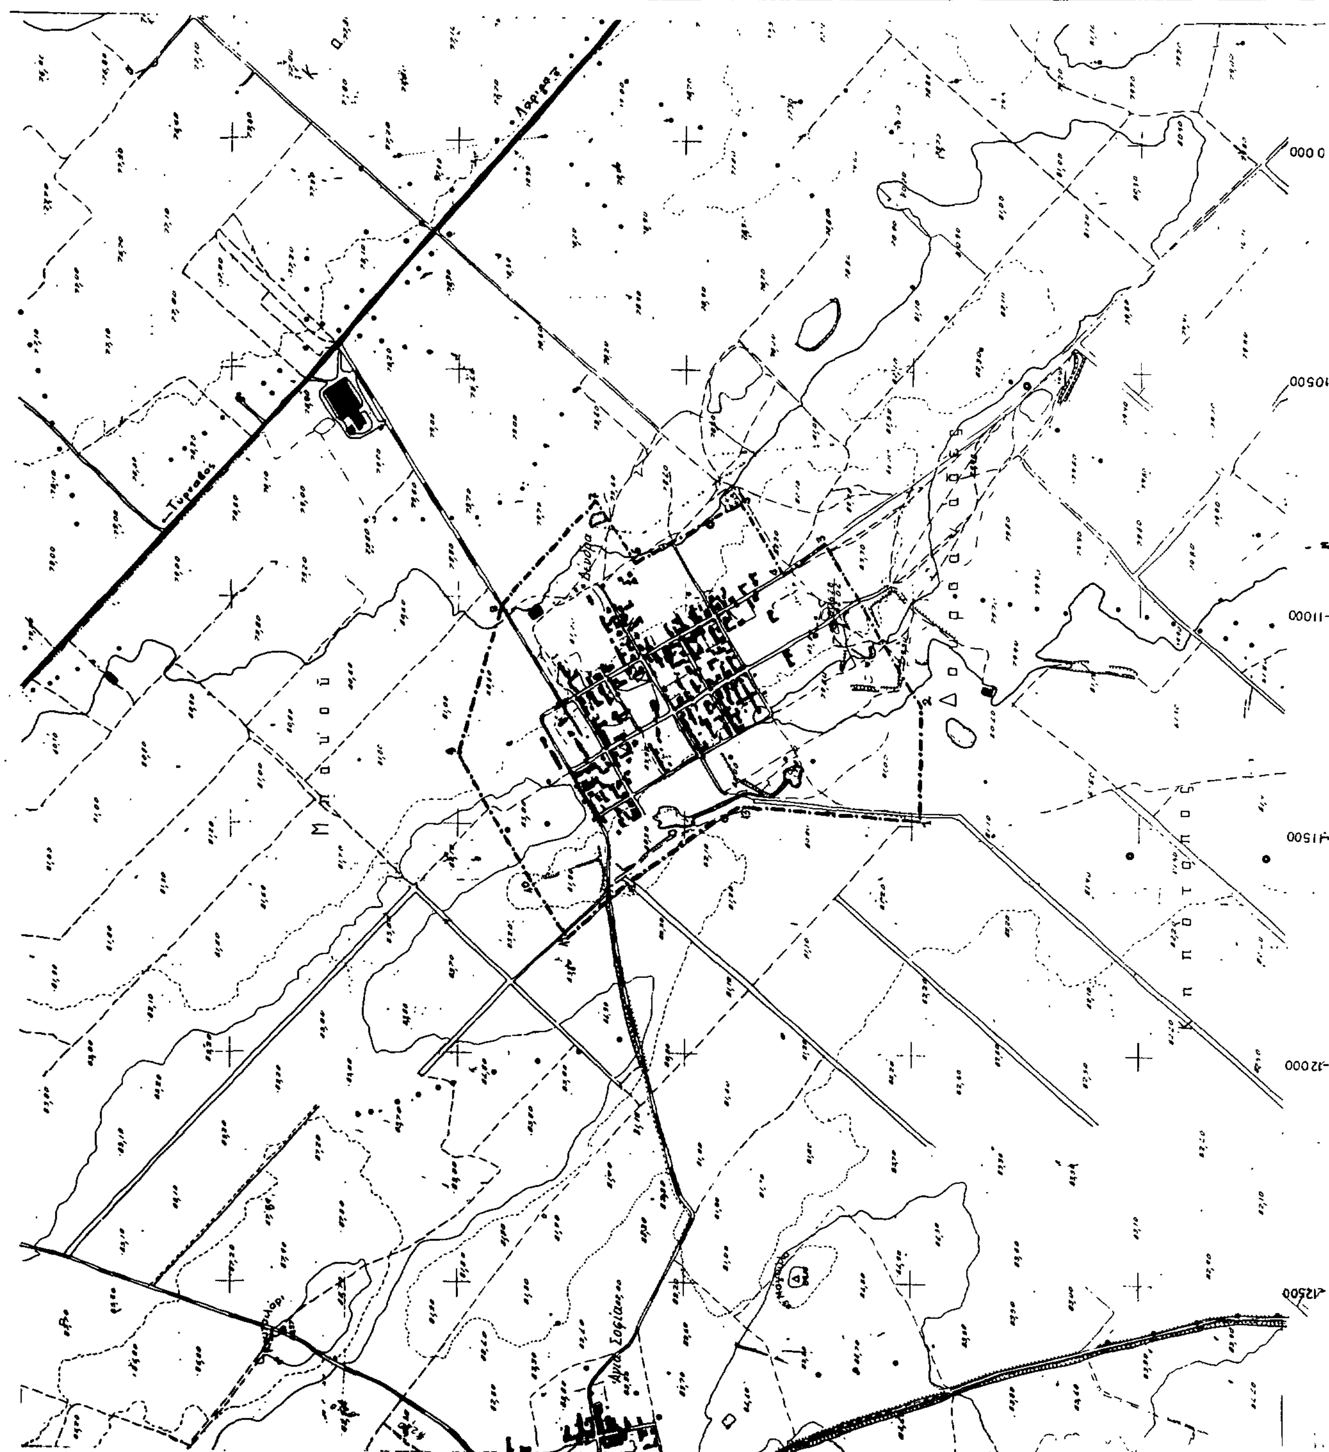

Αριθ. 4931 (4)

Καθορισμός ορίων οικισμού Ψυχικό Ν. Λάρισας και καθορισμός όρων και περιορισμών δόμησης αυτού.

Ο ΝΟΜΑΡΧΗΣ ΛΑΡΙΣΑΣ

Έχοντας υπόψη:

1. Τις διατάξεις του από 24.4.1985 Π.Δ. (ΦΕΚ 181Δ/3.5.1985) «περί τρόπου καθορισμού ορίων οικισμού της Χώρας, κατηγορίες αυτών και καθορισμός όρων και περιορισμών δόμησης».

2. Τις προτάσεις των ιδιωτών μελετητών Μηχ/κών, στους οποίους ανατέθηκε σχετική μελέτη στα πλαίσια του προγράμματος των ανοικτών πόλεων, που αφορούν στον προσδιορισμό των ορίων των υπόψη οικισμών.

3. Τα δελτία αρχιτεκτονικής αναγνώρισης των οικισμών που συμπληρώθηκαν από τους προαναφερόμενους μελετητές κατά τις υποδείξεις των σχετικών προδιαγραφών του Υ.Χ.Ο.Π.

4. Την αριθ. 7049/30.10.85, απόφασή μας για την κατηγοριοποίηση των οικισμών του Ν. Λάρισας που έχουν πληθυσμό μέχρι και 2000 κατοίκους.

5. Τα πληθυσμιακά στοιχεία της τελευταίας απογραφής του Κράτους της Ε.Σ.Υ.Ε.

6. Την 120/7/8.8.85 γνωμοδότηση του Συμβουλίου Χ.Ο.Π. του Νομού.

7. Την 9/7/24.6.1985 απόφαση του Κοινοτικού Συμβουλίου Ψυχικού, αποφασίζουμε:

I. Καθορίζουμε τα όρια του οικισμού Ψυχικού Κοινότητας Ψυχικού Επαρχίας Λάρισας του Ν. Λάρισας όπως φαίνονται στο συνοδευτικό της παρούσας σχεδιάγραμμα κλίμακας 1:5000 που αποτελεί αναπόσπαστο μέρος της απόφασης αυτής και συντάχθηκε βάσει στοιχείων χαρτών και επί τόπου ελέγχου.

II. Καθορίζουμε τους ακόλουθους Γενικούς και Ειδικούς όρους και περιορισμούς Δόμησης.

Α. Γενικοί όροι Δόμησης.

Εντός των ορίων του οικισμού Ψυχικού θεωρούνται άρτια και οικοδομήσιμα τα γήπεδα που έχουν α) Ελάχιστο εμβαδόν 600 τ.μ., β) Μέγιστος αριθμός ορόφων 2 και μέγιστο ύψος 7,50 μ.

Κατά παρέκκλιση εντός των ορίων των οικισμών θεωρούνται άρτια τα γήπεδα με όποιο εμβαδόν είχαν στις 3.5.1985 ημέρα δημοσίευσης του από 24.4.1985 Δ/τος.

Β. Ειδικοί όροι Δόμησης.

Επικάλυψη: Στέγη με κεραμίδια και κλίση μέχρι 50%.

Επιφάνειες των όψεων του κτιρίου: Με παραδοσιακά υλικά και χρώματα.

Οι ανοιχτοί εξώστες να μη καταλαμβάνουν ολόκληρο το μήκος της όψεως.

Ανοίγματα: Μέγιστο ποσοστό το 25% της επιφάνειας της όψης εφόσον πρόκειται για κατοικία.

Περίφραξη: Παραδοσιακά υλικά και χρώματα της όψεως.

III. α) Πριν από οποιαδήποτε κατάτμηση οικοπέδων εντός των ορίων του οικισμού θα πρέπει να θεωρείται το σχετικό τοπογραφικό διάγραμμα από το Τμήμα Πολεοδομίας και Π.Ε. της Νομαρχίας ώστε να εξασφαλίζεται η συνέχεια των υπαρχόντων Κοινόχρηστων χώρων και η δημιουργία νέων κοινόχρηστων χώρων σύμφωνα με τα οριζόμενα στις διατάξεις της παρ. 1 του άρθρου 6 του από 24.4.1985 Δ/τος.

β) Να εξασφαλίζεται οπωσδήποτε η συνέχεια των υφιστάμενων ή εγκεκριμένων δρόμων του οικισμού.

Κατά τα λοιπά ισχύουν τα οριζόμενα στο Δ/γμα της 24.4.1985 (ΦΕΚ 181Δ/3.5.1985).

Η παρούσα απόφαση με το σχεδιάγραμμα οριοθέτησης του οικισμού που τη συνοδεύει να δημοσιευθεί στην Εφημερίδα της Κυβερνήσεως.


Λάρισα, 3 Δεκεμβρίου 1985

Ο Νομάρχης

ΑΠ. ΒΛΑΣΙΑΔΗΣ

Συνοδεύει την 4931/85
Απόφαση Νομάρχη Λάρισας

Η Προϊσταμένη ΤΠ&ΠΕ.

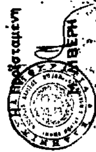

ΝΟΜΟΣ: ΛΑΡΙΣΑΣ
Οικισμοί: ΨΥΧΙΚΟΝ

ΥΠΟΜΝΗΜΑ

Όριο ΟΤΑ
Όριο οικισμού
1, 2, 3... Ονομασίες

ΟΡΙΟΘΕΤΗΣΗ ΟΙΚΙΣΜΟΥ

Π.1.1